



SEZIONE  
SITUAZIONE DEFINITIVA

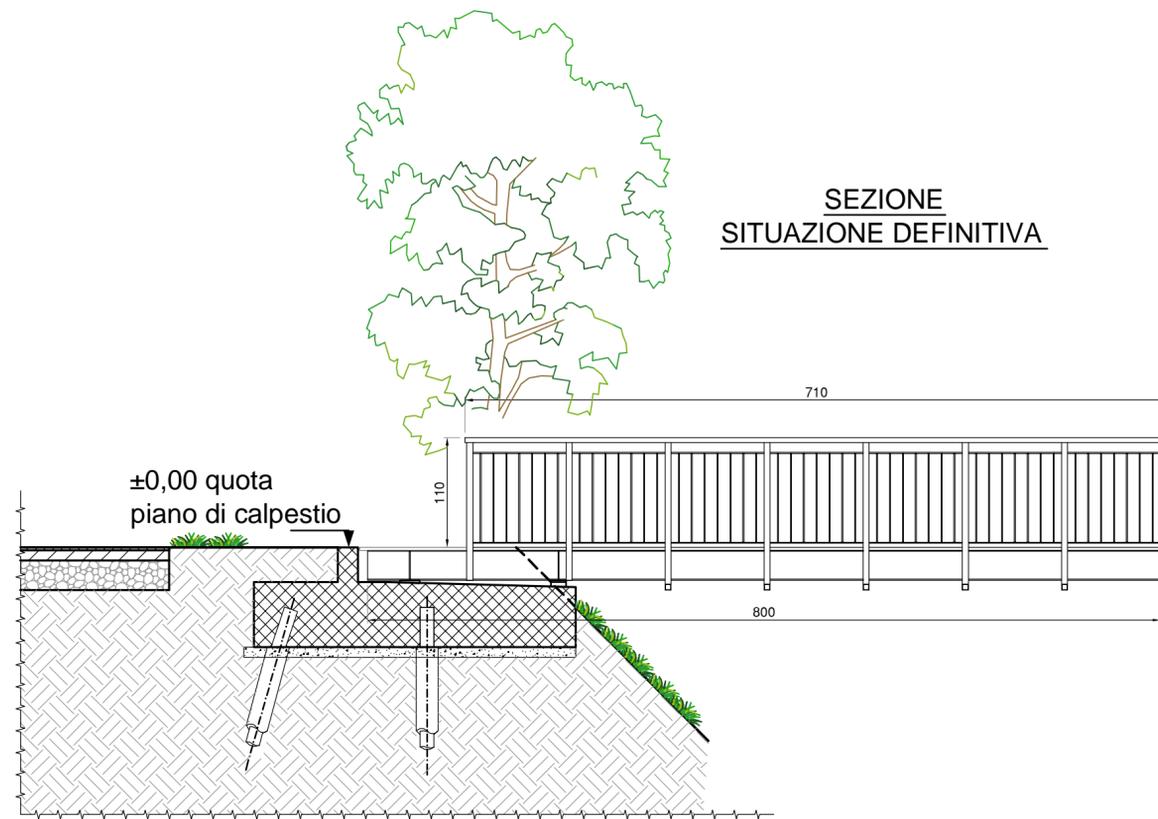

PIANTA  
SITUAZIONE DEFINITIVA

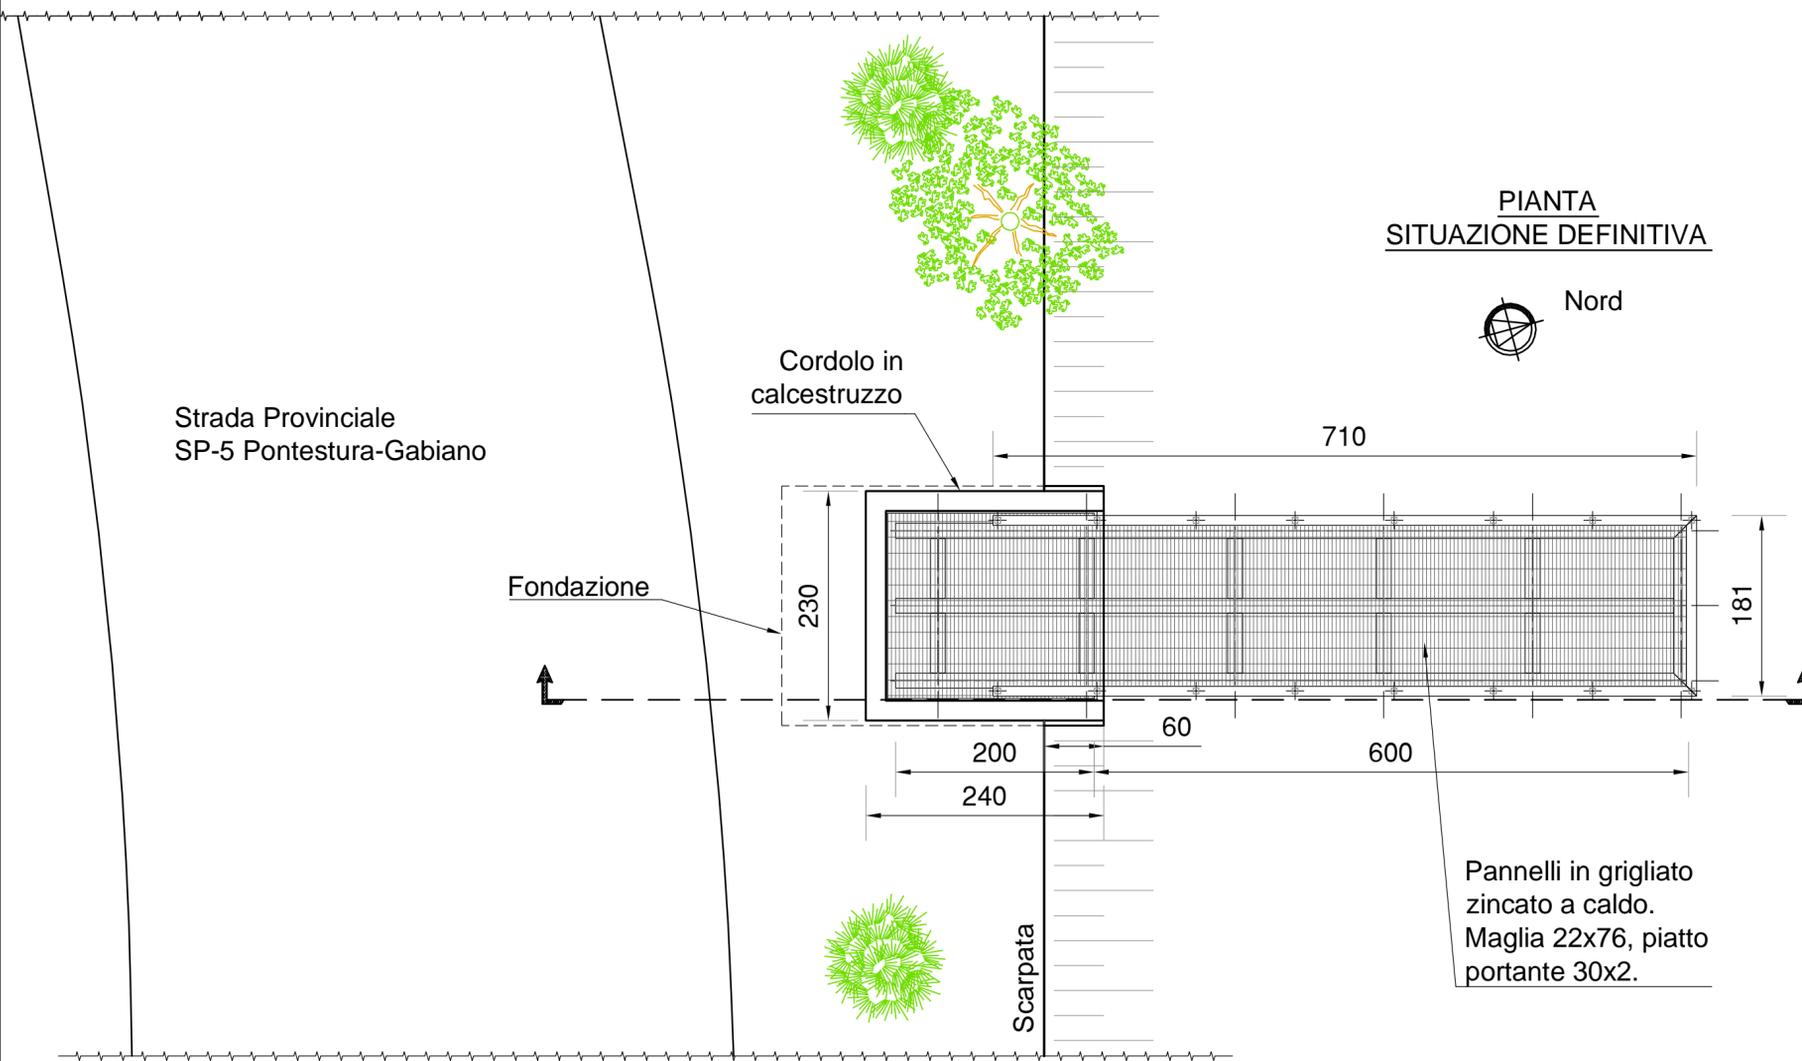

**COMUNE DI GABIANO**  
PROVINCIA DI ALESSANDRIA

"LAVORI DI REALIZZAZIONE BELVEDERE  
in FRAZIONE CANTAVENNA"

PROGETTO ESECUTIVO

IL PROGETTISTA  
STUDIO TECNICO  
DOTT. ING. GIORGIO MONTIGLIO  
VIA MAGNOCAVALLO, 22 - CASALE MONFETO 15033  
TEL. 0142.76890 - FAX 0142.460147  
C.F. MNTGRG55D10B885D - P. IVA 01141110062  
ORD. INGG. AL N° A-762

IL RESPONSABILE UNICO  
DEL PROCEDIMENTO

Pratica: 17/10

Data: 07.12.2017

Scala: 1:50

Titolo:  
**PLANIMETRIA GENERALE  
SITUAZIONE DEFINITIVA**

Tavola:

**2**