



SEZIONE
SITUAZIONE DEFINITIVA

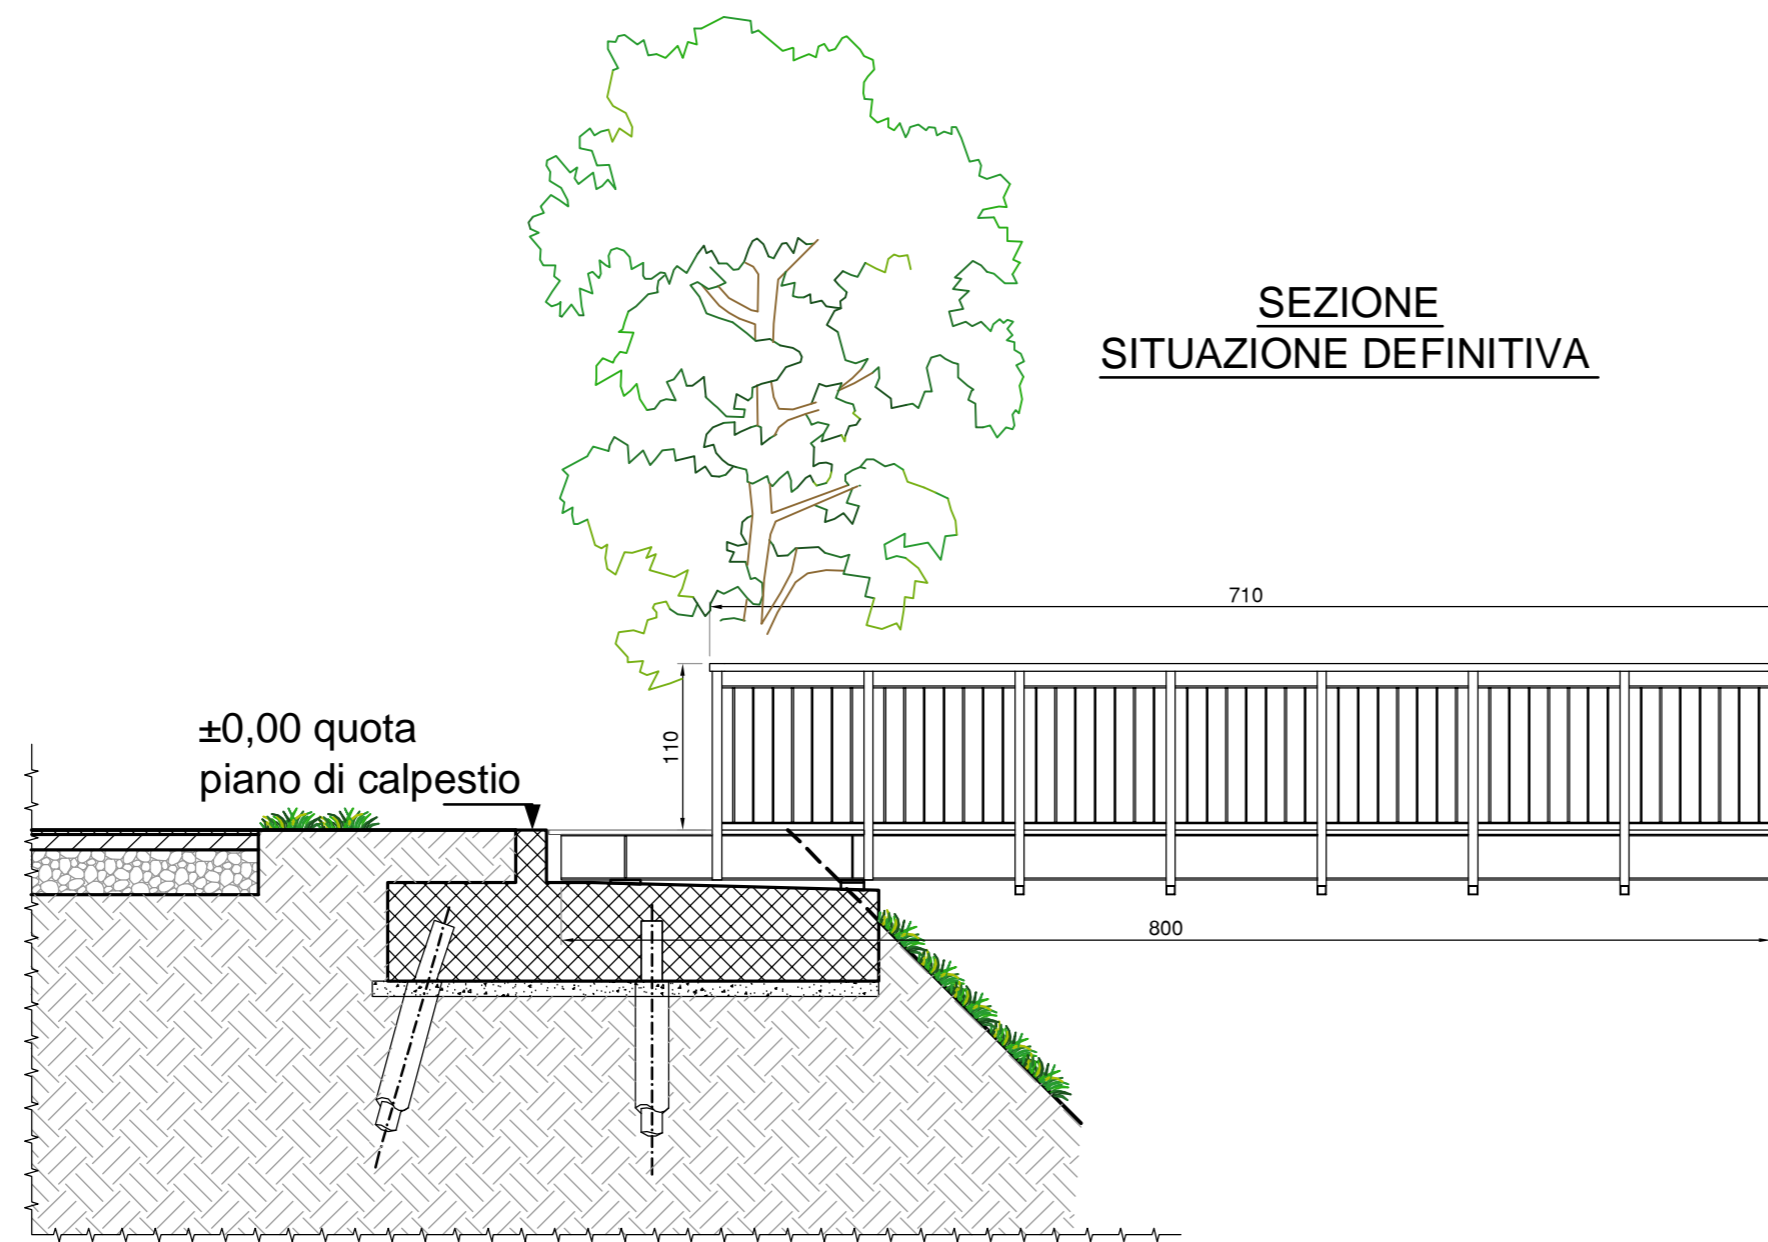

PIANTA
SITUAZIONE DEFINITIVA

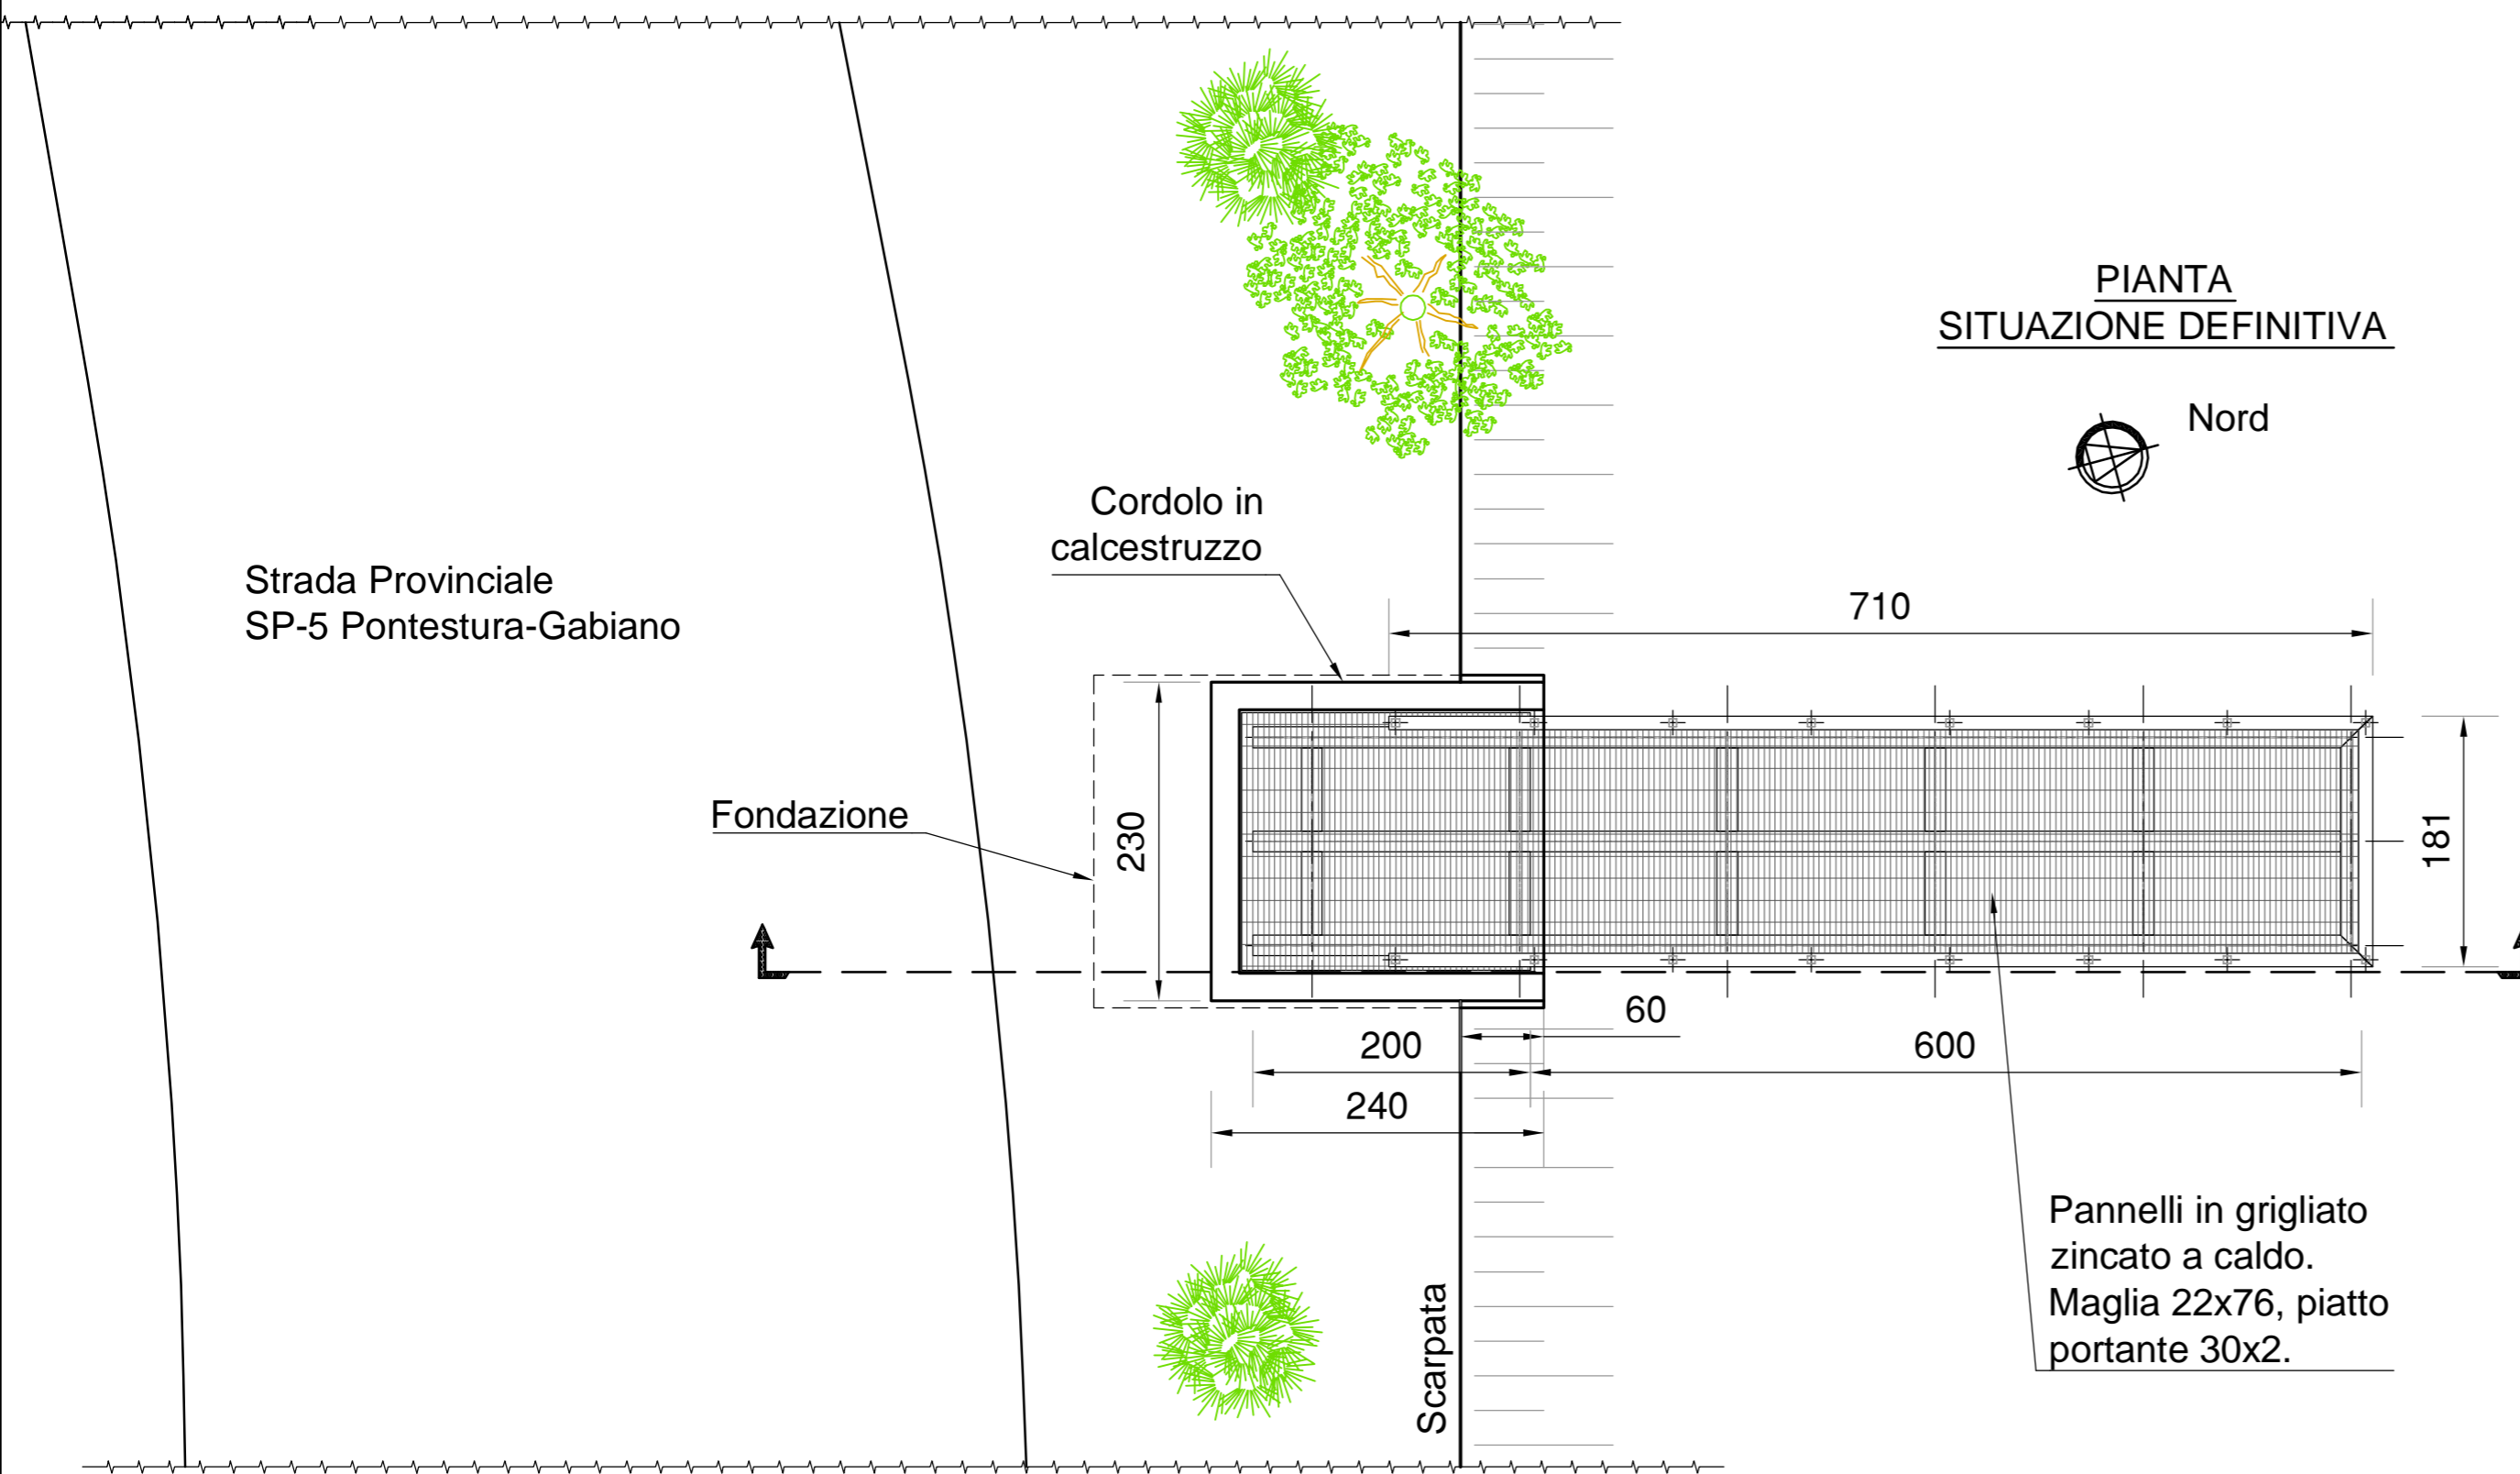

COMUNE DI GABIANO
PROVINCIA DI ALESSANDRIA

"LAVORI DI REALIZZAZIONE BELVEDERE
in FRAZIONE CANTAVENNA"

PROGETTO ESECUTIVO

IL PROGETTISTA
STUDIO TECNICO
DOTT. ING. GIORGIO MONTIGLIO
VIA MAGNOCAVALLO, 22 - CASALE MONFETO 15033
TEL. 0142.76890 - FAX 0142.460147
C.F. MNTGRG55D10B885D - P. IVA 01141110062
ORD. INGG. AL N° A-762

IL RESPONSABILE UNICO
DEL PROCEDIMENTO

Pratica: 17/10

Data: 07.12.2017

Scala: 1:50

Titolo:
**PLANIMETRIA GENERALE
SITUAZIONE DEFINITIVA**

Tavola:

2